

### Схема расположения земельного участка на кадастровом плане территории

Кадастровый квартал: 65:21:0000009  
 Местоположение участка: Сахалинская область, Александровск-Сахалинский район, г. Александровск-Сахалинский, восточнее д. № 36 по ул. Комсомольская  
 Категория земель: земли населенных пунктов  
 Разрешенное использование: Под строительство индивидуального жилого дома


Номер точки	Координаты		Длина линии (м)
	X (м)	Y (м)	
н1	41327,18	82312,45	29,60
н2	41300,08	82300,55	16,95
н3	41307,98	82285,55	29,66
н4	41335,12	82297,52	16,91
н1	41327,18	82312,45	16,91

площадь: 500 кв. м.

Система координат МСК-65

Масштаб 1:2000

КАДАСТРОВЫЙ ПЛАН ТЕРРИТОРИИ 65/201/15-48316 от 27.05.2015 г.

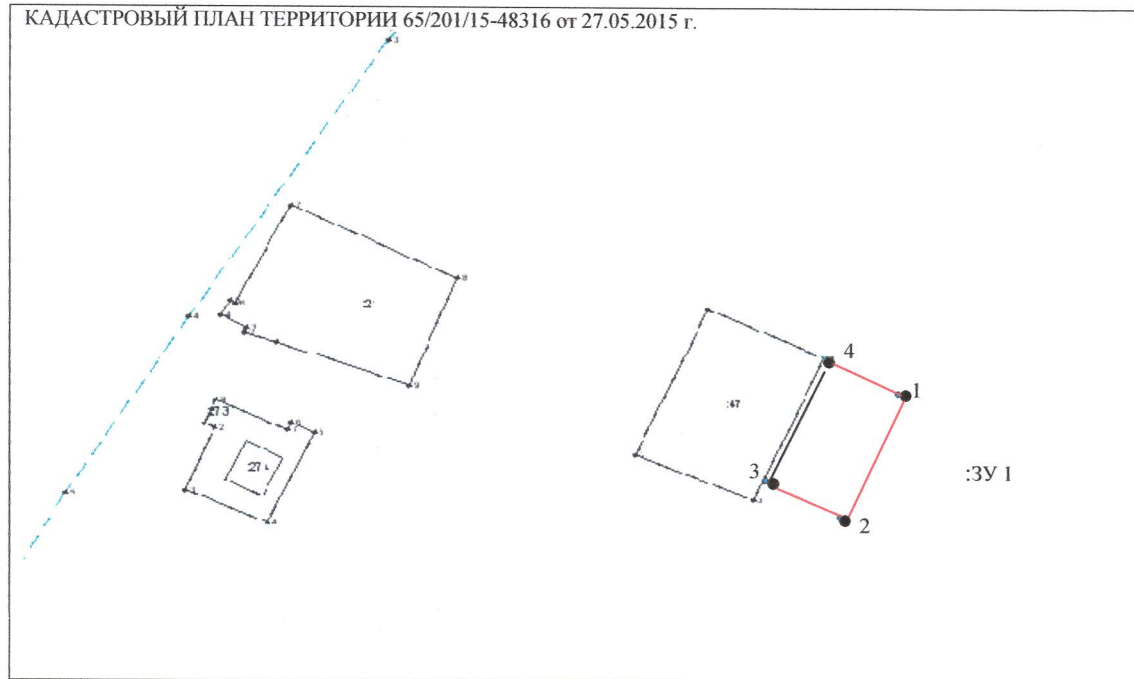

- - - - - Граница кадастрового квартала
- Испрашиваемый земельный участок
- Граница земельных участков, входящих в состав кадастрового квартала

СОГЛАСОВАНО:

Отдел архитектуры и градостроительства  
 ГО «Александровск-Сахалинский район»  
 Главный архитектор ГО «Александровск-Сахалинский район»  
 Магомедов И.А.



Комитет по управлению муниципальной собственностью  
 ГО «Александровск-Сахалинский район»  
 Председатель Александровск-Сахалинского КУМС  
 Логинов А.В.

Схему составил:  
 Кадастровый инженер Плотникова Н.Н.

