


Схема расположения земельного участка
на кадастровом плане территории

Масштаб 1:2000

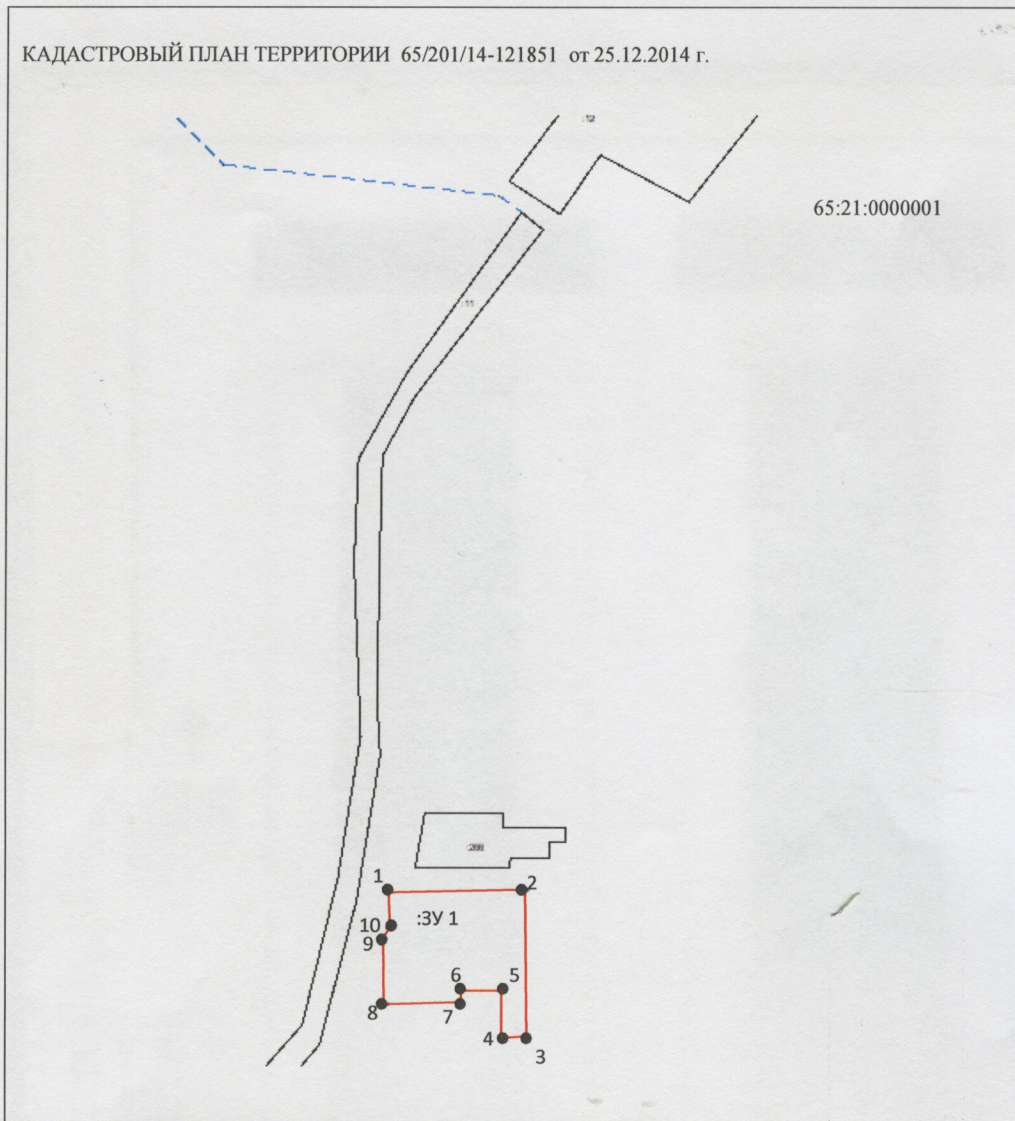

- Граница кадастрового квартала
- Испрашиваемый земельный участок
- Граница земельных участков, входящих в состав кадастрового квартала
- : 3У 1 Обозначение земельного участка

СОГЛАСОВАНО:

Отдел архитектуры и градостроительства
ГО «Александровск-Сахалинский район»
Главный архитектор ГО «Александровск-
Сахалинский район»
Магомедов И.А.

Комитет по управлению муниципальной собственностью
ГО «Александровск-Сахалинский район»
Председатель Александровск-Сахалинского КУМС
Логинов А.В.



Схему составил:
Кадастровый инженер Плотникова Н.Н.

