

Утверждена


Постановлением Администрации Городского Округа
"Александровск-Сахалинский район"

от _____ № _____

Схема расположения земельного участка или земельных участков
на кадастровом плане территории

Условный номер земельного участка		:3У1	
Площадь земельного участка		1575м ²	
Обозначение характерных точек границы	Координаты, м		
	X	Y	
1	2	3	
n1	42101	81581	
n2	42117	81612	
n3	42077	81632	
n4	42061	81601	
n1	42101	81581	
Условный номер земельного участка		:3У2	
Площадь земельного участка		1575м ²	
Обозначение характерных точек границы	Координаты, м		
	X	Y	
1	2	3	
n2	42117	81612	
n5	42133	81643	
n6	42093	81664	
n3	42077	81632	
n2	42117	81612	

19

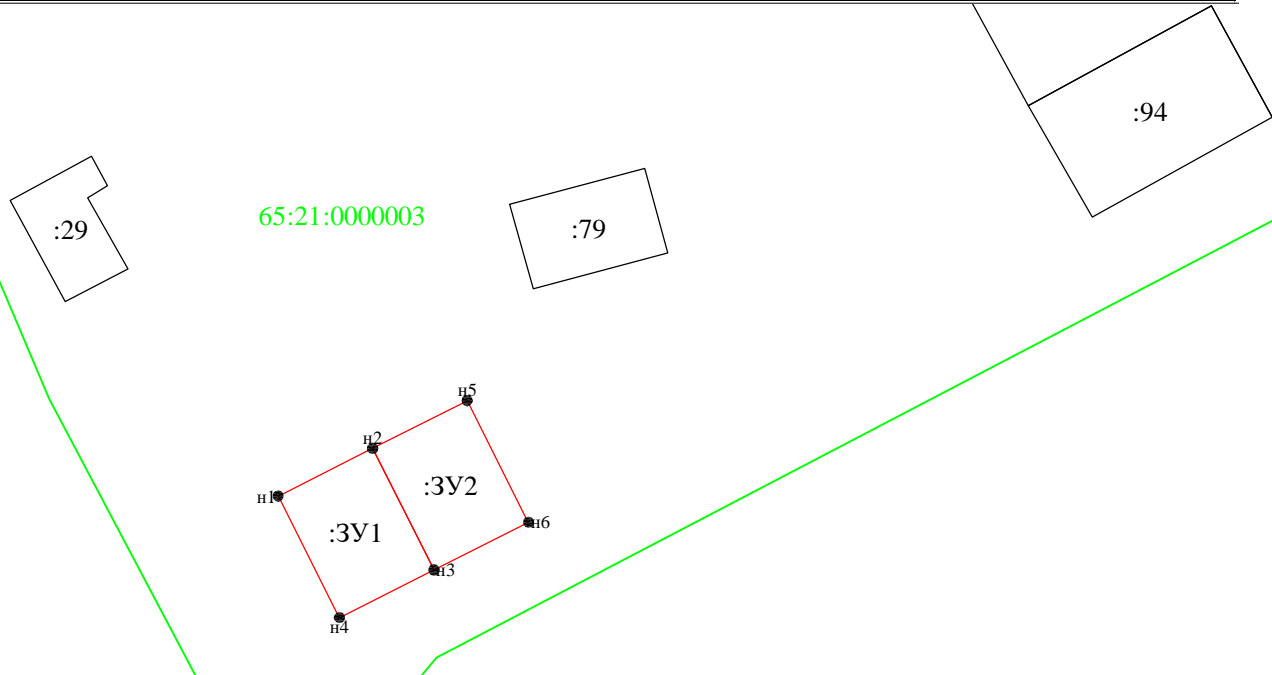

Масштаб 1:2500

Условные обозначения:

- n1 - характерная точка границы, сведения о которой позволяют однозначно определить её на местности
- - вновь образованная часть границы, сведения о которой достаточны для определения её местоположения
- - граница кадастрового деления
- :3У1 - обозначение земельного участка