


Схема расположения земельного участка или земельных участков  
 на кадастровом плане территории

<b>Условный номер земельного участка</b>		<u>:3У1</u>	
<b>Площадь земельного участка</b>		<u>2000м<sup>2</sup></u>	
Обозначение характерных точек границы	Координаты, м		
	X	Y	
1	2	3	
н1	40976	81241	
н2	40996	81265	
н3	40947	81306	
н4	40927	81283	
н1	40976	81241	

<b>Условный номер земельного участка</b>		<u>:3У2</u>	
<b>Площадь земельного участка</b>		<u>2000м<sup>2</sup></u>	
Обозначение характерных точек границы	Координаты, м		
	X	Y	
1	2	3	
н66	40996	81265	
н67	41016	81289	
н68	40967	81330	
н69	40947	81306	
н66	40996	81265	

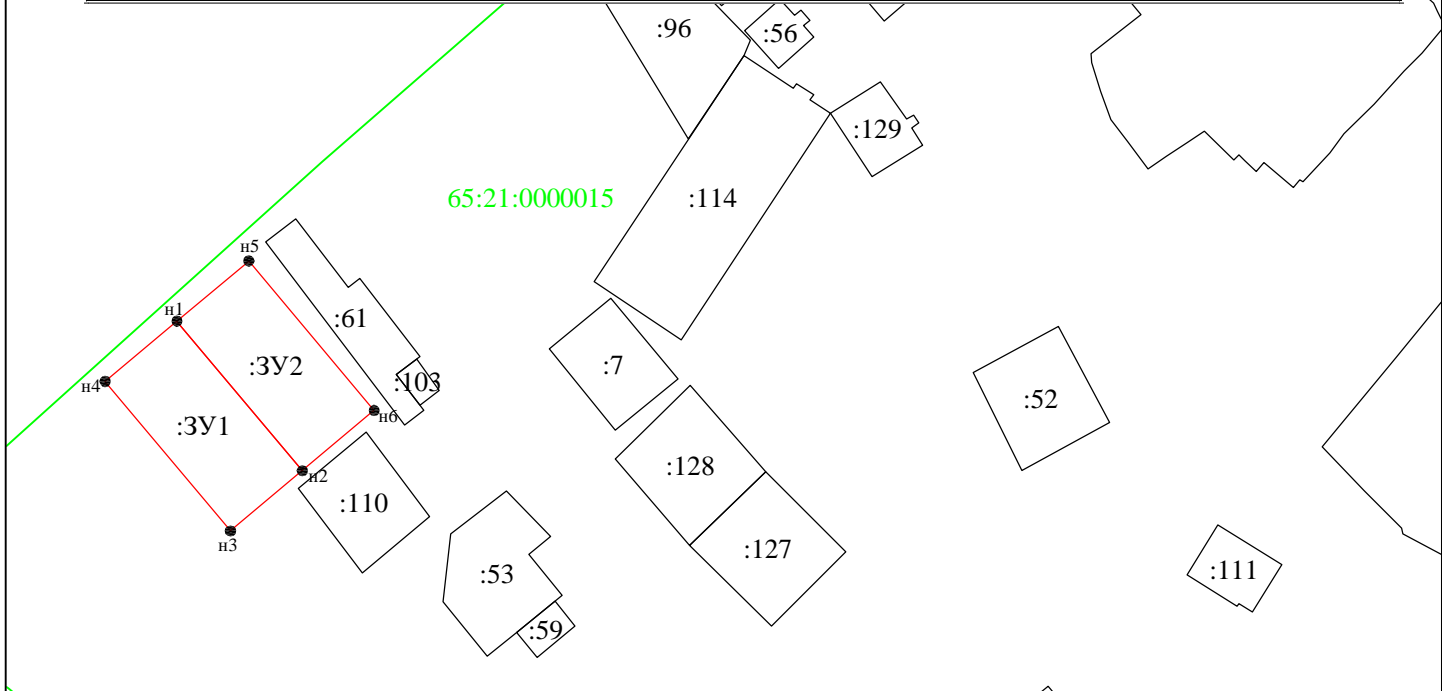

Масштаб 1:2500

Условные обозначения:

- 1 - характерная точка границы, сведения о которой позволяют однозначно определить её на местности
- - вновь образованная часть границы, сведения о которой достаточны для определения её местоположения
- - граница кадастрового деления
- :7 - обозначение земельного участка