


Утверждена

Постановлением Администрации Городского Округа
"Александровск-Сахалинский район"
от №

Схема расположения земельного участка или земельных участков
на кадастровом плане территории

Условный номер земельного участка		
Площадь земельного участка		6724м ²
Обозначение характерных точек границы	Координаты, м	
	X	Y
1	2	3
n1	41450	82937
n2	41520	82980
n3	41478	83051
n4	41408	83008
n1	41450	82937

(3)

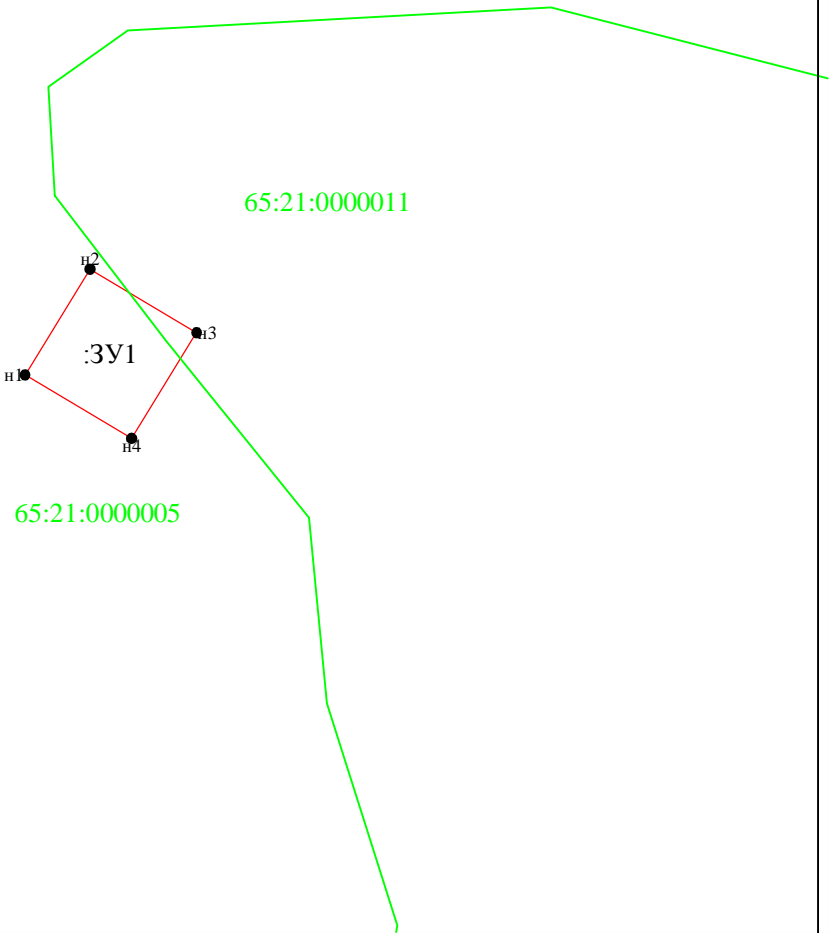

Условные обозначения:

Масштаб 1:5000

- n1 - характерная точка границы, сведения о которой позволяют однозначно определить её на местности
- - вновь образованная часть границы, сведения о которой достаточны для определения её местоположения
- - граница кадастрового деления
- :3Y1 - обозначение земельного участка