


Схема расположения земельного участка или земельных участков
на кадастровом плане территории

Условный номер земельного участка

Площадь земельного участка 6301м²

Обозначение характерных точек границы	Координаты, м	
	X	Y
1	2	3
<i>n1</i>	41395	83321
<i>n2</i>	41444	83396
<i>n3</i>	41386	83435
<i>n4</i>	41336	83360
<i>n1</i>	41395	83321

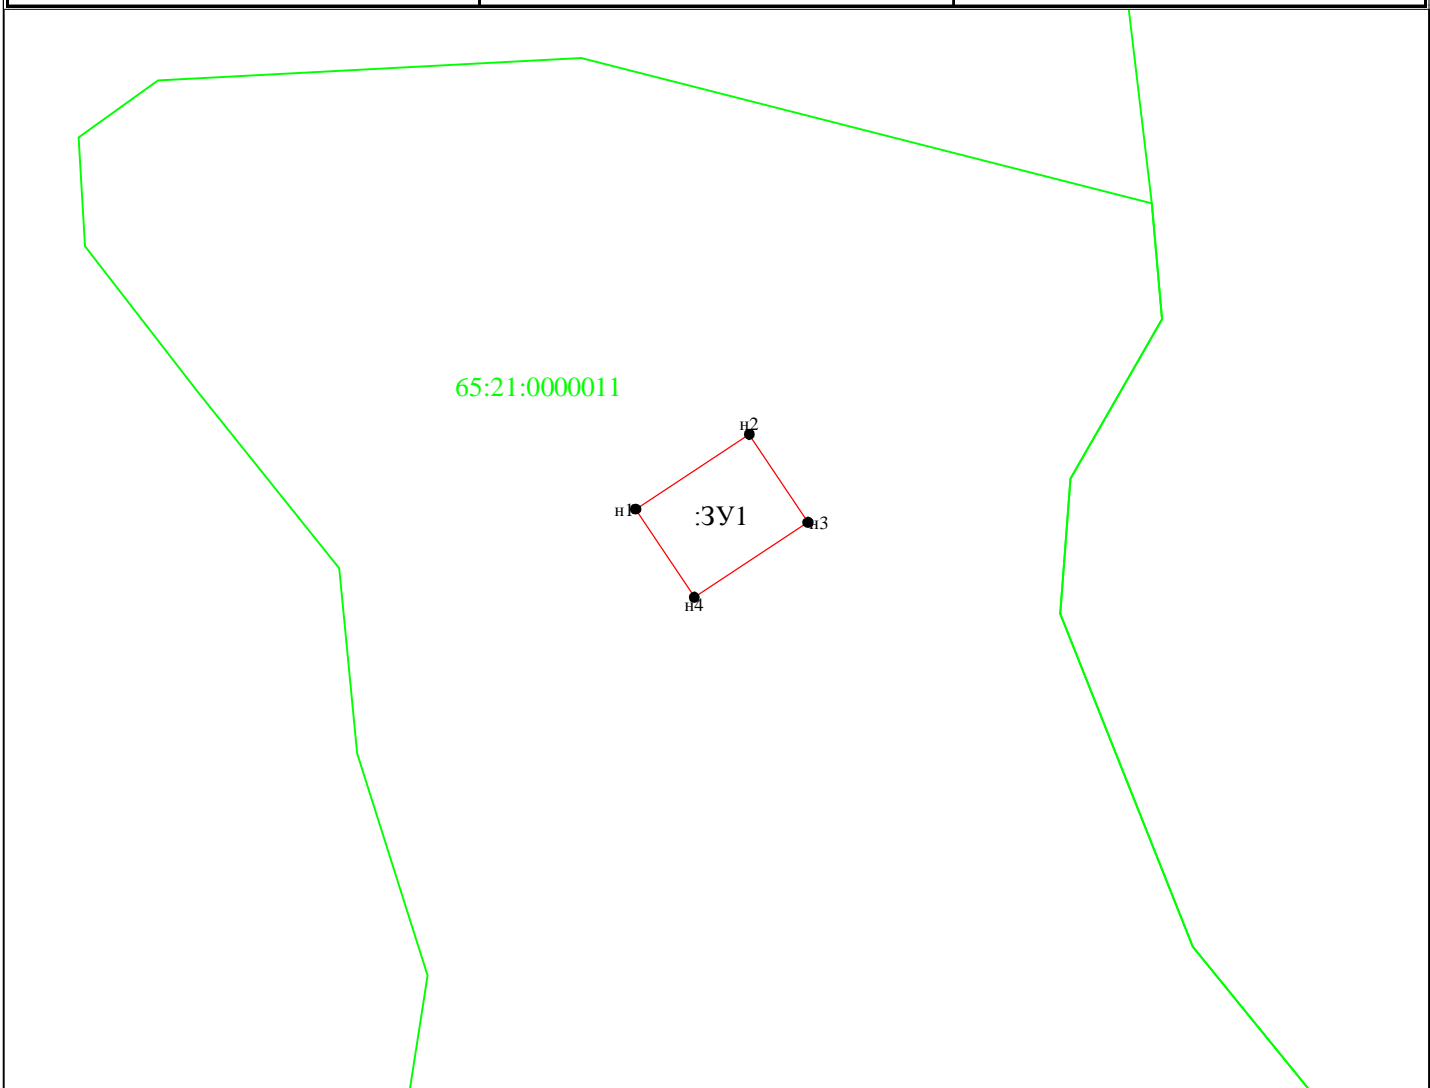

Масштаб 1:5000

Условные обозначения:

- 1 - характерная точка границы, сведения о которой позволяют однозначно определить её на местности
- - вновь образованная часть границы, сведения о которой достаточны для определения её местоположения
- - граница кадастрового деления
- :45 - обозначение земельного участка