


Схема расположения земельного участка или земельных участков  
на кадастровом плане территории

Условный номер земельного участка		
Площадь земельного участка		
22853м <sup>2</sup>		
Обозначение характерных точек границы	Координаты, м	
	X	Y
1	2	3
н1	41626	82938
н2	41644	82987
н3	41478	83194
н4	41424	83101
н5	41479	83066
н6	41527	82983
н7	41568	82945
н1	41626	82938

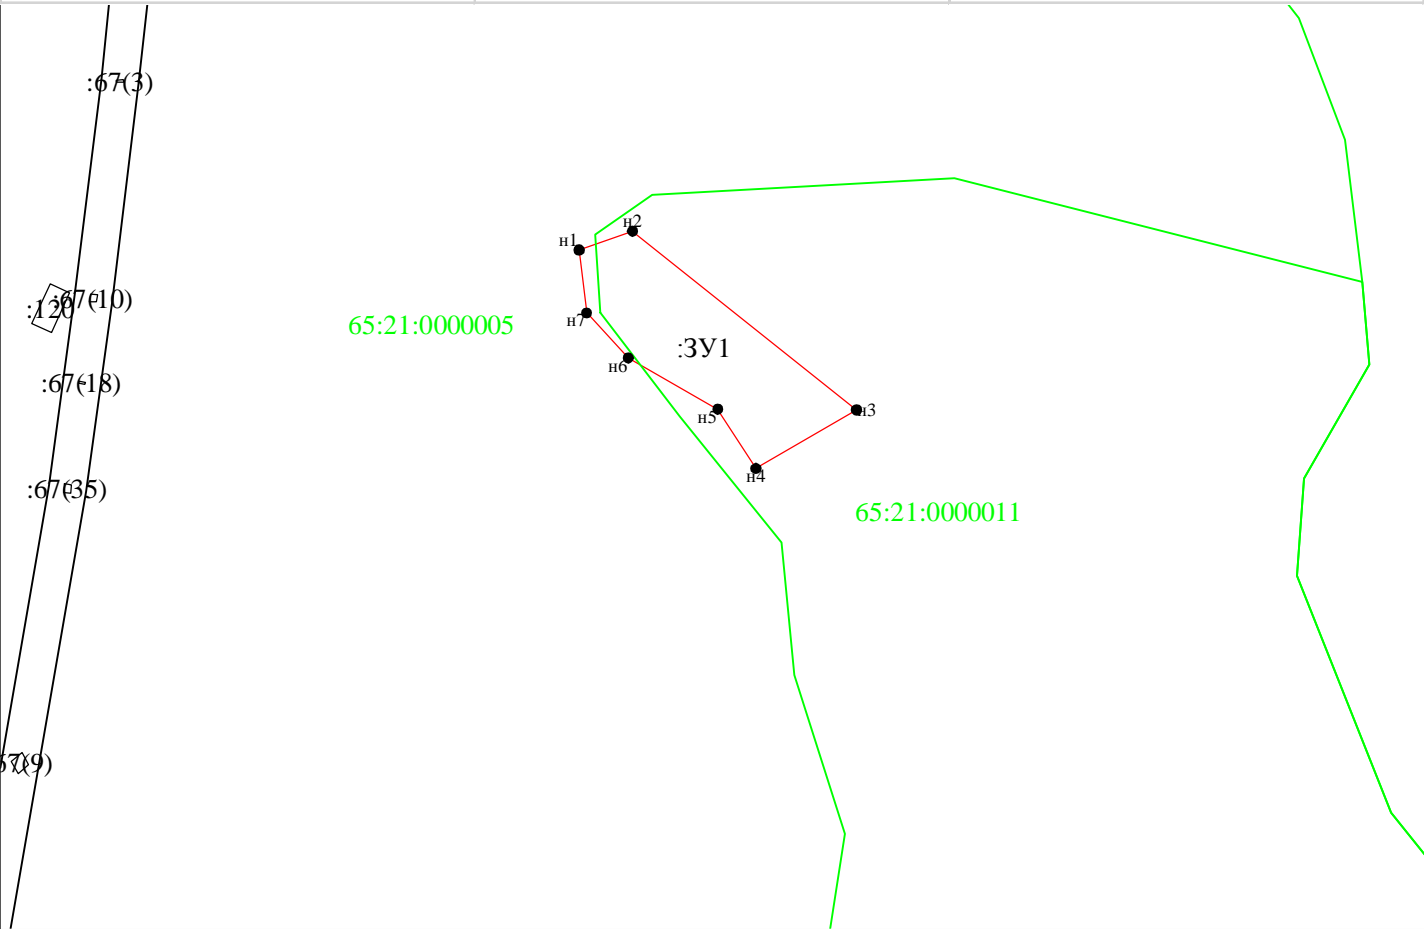

Условные обозначения:

Масштаб 1:7000

- 1 - характерная точка границы, сведения о которой позволяют однозначно определить её на местности
- - вновь образованная часть границы, сведения о которой достаточны для определения её местоположения
- - граница кадастрового деления
- :45 - обозначение земельного участка