

Утверждена
 Постановлением Администрации
 Городского Округа
 «Александровск-Сахалинский район»
 От « _____ » _____
 № _____

**Схема расположения земельного участка
 на кадастровом плане территории**

Кадастровый квартал: 65:21:0000009
 Местоположение участка: Сахалинская область, Александровск-Сахалинский район, г. Александровск-Сахалинский, юго-восточная сторона ул. Верхне -Кавказская
 Категория земель: Земли населенного пункта
 Разрешенное использование: Под строительство водопроводной насосной станции II подъёма


Каталог координат			
Номер точки	Координаты		Длина линии (м)
	X (м)	Y (м)	
н1	41245.92	82810.60	38.99
н2	41245.92	82849.59	36.01
н3	41209.91	82849.59	38.99
н4	41209.91	82810.60	36.01
н1	41245.92	82810.60	

площадь: 1404 кв. м.

Система координат МСК-65

Масштаб 1:5000

КАДАСТРОВЫЙ ПЛАН ТЕРРИТОРИИ 65/201/15-48316 от 27.05.2015 г.

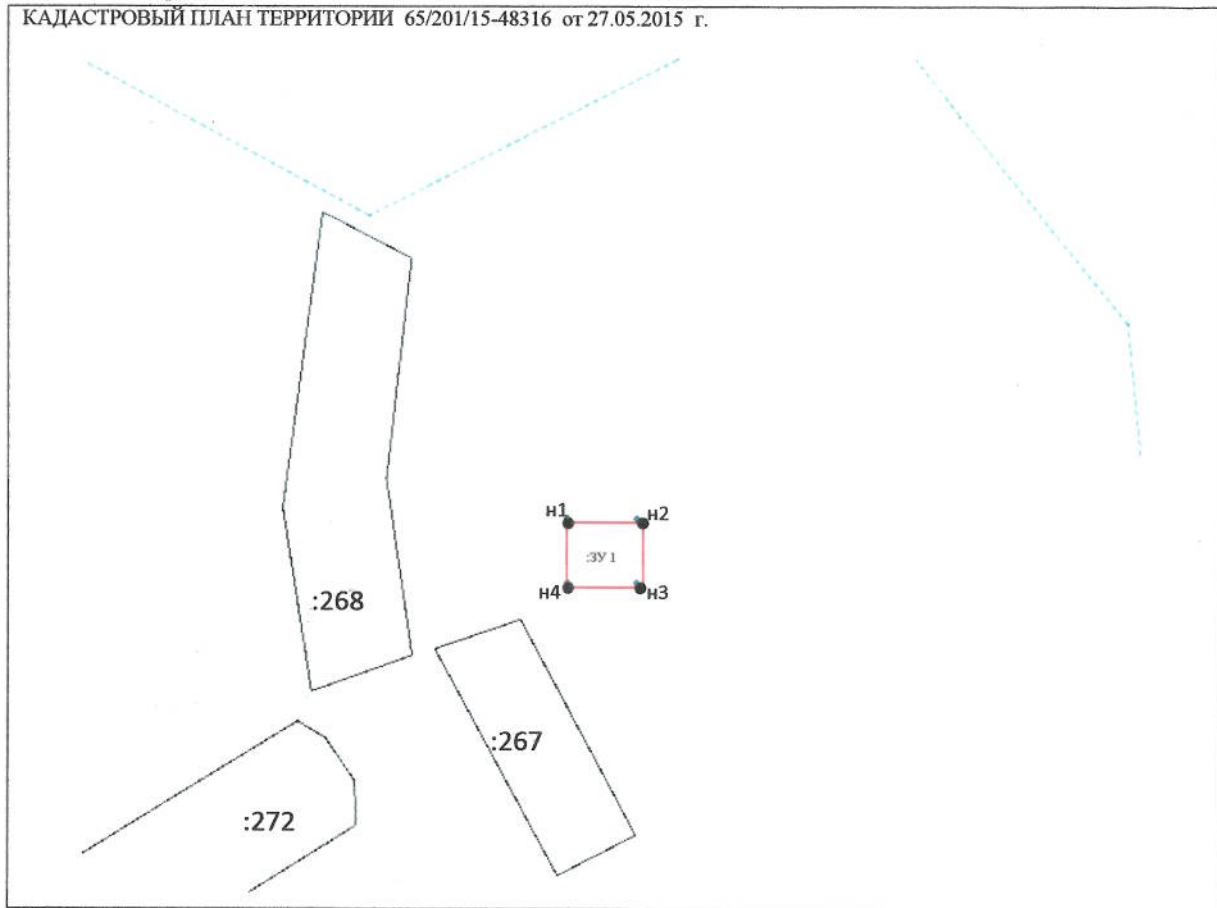

- - - - - Граница кадастрового квартала
- — — — — Испрашиваемый земельный участок
- — — — — Граница земельных участков, входящих в состав кадастрового квартала

СОГЛАСОВАНО:

Отдел архитектуры и градостроительства
 ГО «Александровск-Сахалинский район»
 Главный архитектор ГО «Александровск-Сахалинский район»
 Магомедов И.А.

Комитет по управлению муниципальной собственностью
 ГО «Александровск-Сахалинский район»
 И.о. Председателя Александровск-Сахалинского района
 Пантохина К.В.

Схему составил:

Кадастровый инженер Плещинский Н.Н.

