

Утверждена
 Постановлением Администрации
 Городского Округа
 «Александровск-Сахалинский район»
 От « » »
 №

Схема расположения земельного участка на кадастровом плане территории

Кадастровый квартал
 Местоположение участка:

65:21:00000008
 Сахалинская область, Александровск-Сахалинский район,
 г. Александровск-Сахалинский
 ул. Верхне-Кавказская, д.9 А
 Земли населенных пунктов
 Под строительство индивидуального жилого дома


Категория земель:
 Разрешенное использование:

Номер точки	Каталог координат		Длина линии (м)
	Координаты		
	X (м)	Y (м)	
н1	41625,75	82246,85	17,14
1	41616,50	82261,28	
2	41588,82	82246,72	32,28
3	41592,78	82238,75	8,90
н2	41607,40	82215,60	27,38
н3	41618,90	82221,35	12,86
н4	41609,95	82237,45	18,42
н1	41625,75	82246,85	18,38

Площадь: 813 кв.м.

Система координат МСК-65 Масштаб 1:1000

КАДАСТРОВЫЙ ПЛАН ТЕРРИТОРИИ 65/201/14-53084 от 23.06.2014 г.

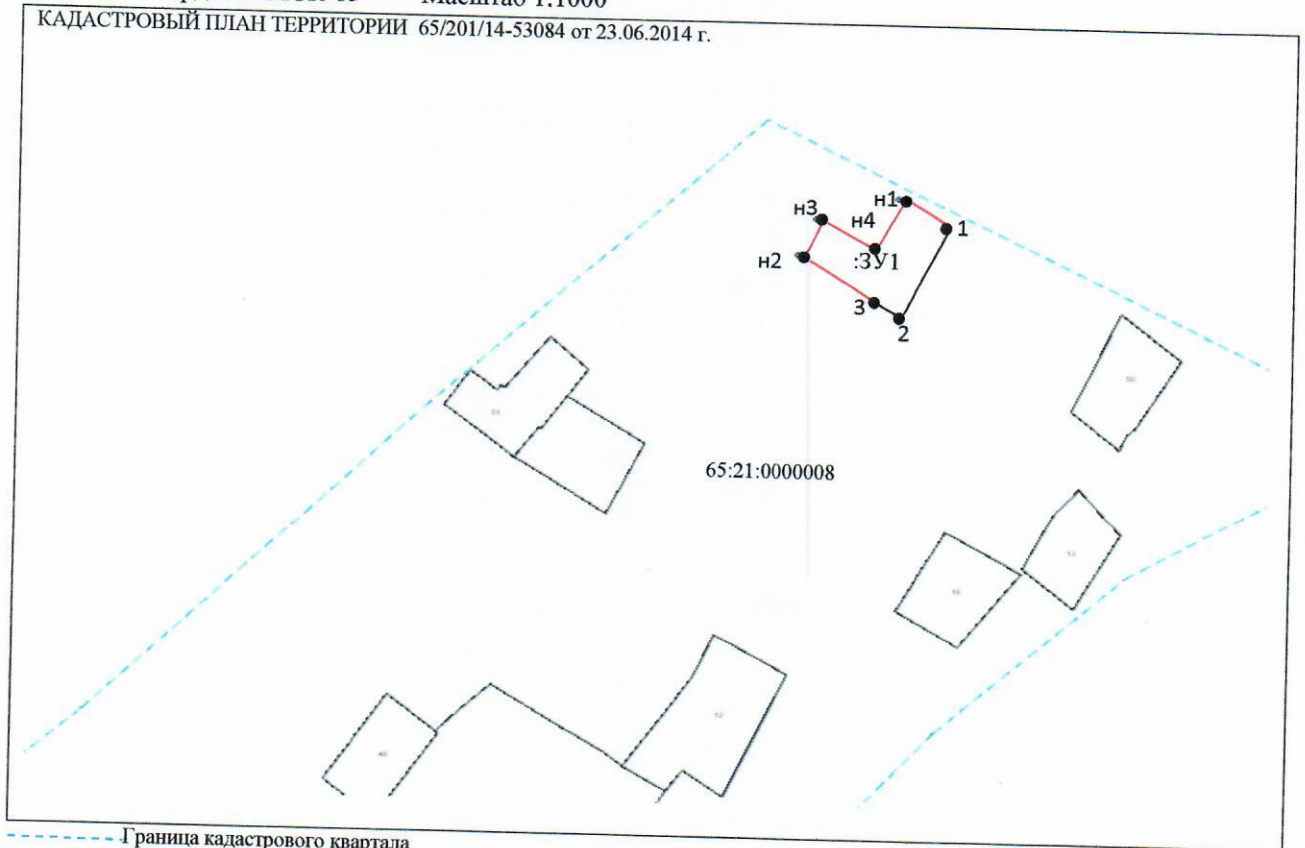

--- Граница кадастрового квартала
 — Испрашиваемый земельный участок
 — Граница земельных участков, входящих в состав кадастрового квартала

СОГЛАСОВАНО:

Отдел архитектуры и градостроительства
 ГО «Александровск-Сахалинский район»
 Главный архитектор ГО «Александровск-Сахалинский район»
 Магомедов И.А.



Комитет по управлению муниципальной собственностью
 ГО «Александровск-Сахалинский район» Председатель
 Александровск-Сахалинского КУМО
 Харьков Е.И.



Схему составил:
 Кадастровый инженер Плотникова Н.Н.