


Утверждена :
 Постановлением Администрации
 Городского Округа
 «Александровск-Сахалинский район»
 От « » »
 №

**Схема расположения Земельного участка на
 кадастровом плане территории**

Площадь земельного участка: 1303 м ²		
Обозначение характерных точек границ	Координаты, м	
	X	Y
1	40639.06	81712.68
2	40634.85	81718.25
3	40618.43	81708.82
4	40598.03	81743.37
5	40580.15	81737.52
6	40585.18	81722.16
7	40599.48	81688.15
1	40639.06	81712.68

Система координат МСК-65

Масштаб 1:500

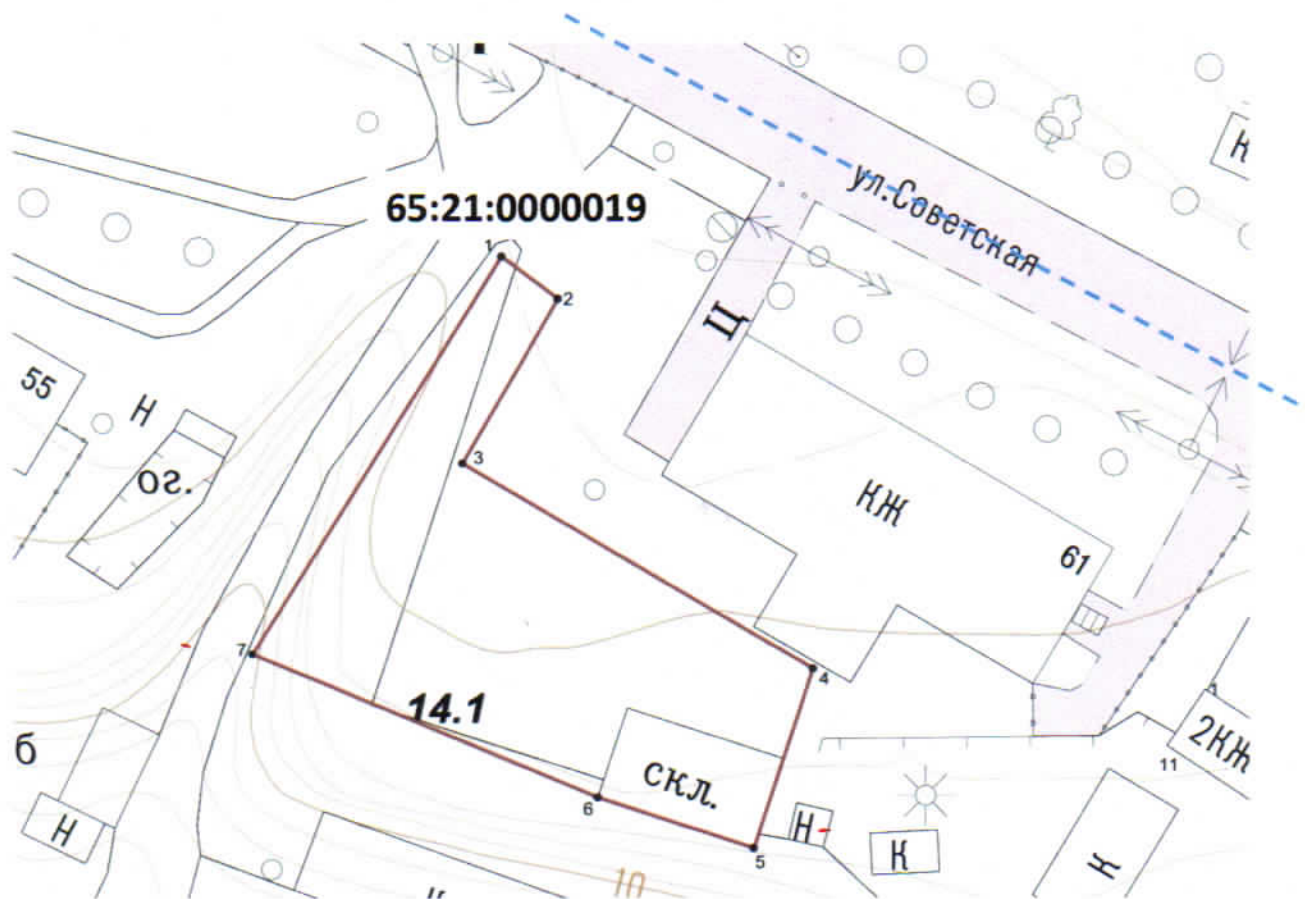

- Граница кадастрового квартала
- Испрашиваемый земельный участок
- Граница земельных участков, входящих в состав кадастрового квартала