




Видеомэр городского округа
«Александровск-Сахалинский район»
И.А. Магомедов
2019 г

План - схема свободных площадках, определенных под перспективную застройку:

№ 1 площадью 4435 м2 под выгул собак и кошек (временно) по адресу: Сахалинская область,
Александровск-Сахалинский район, г. Александровск-Сахалинский, ул. Ленина

№ 2 площадью 1632 м2 под выгул собак и кошек (временно) по адресу: Сахалинская область,
Александровск-Сахалинский район, г. Александровск-Сахалинский, ул. Советская

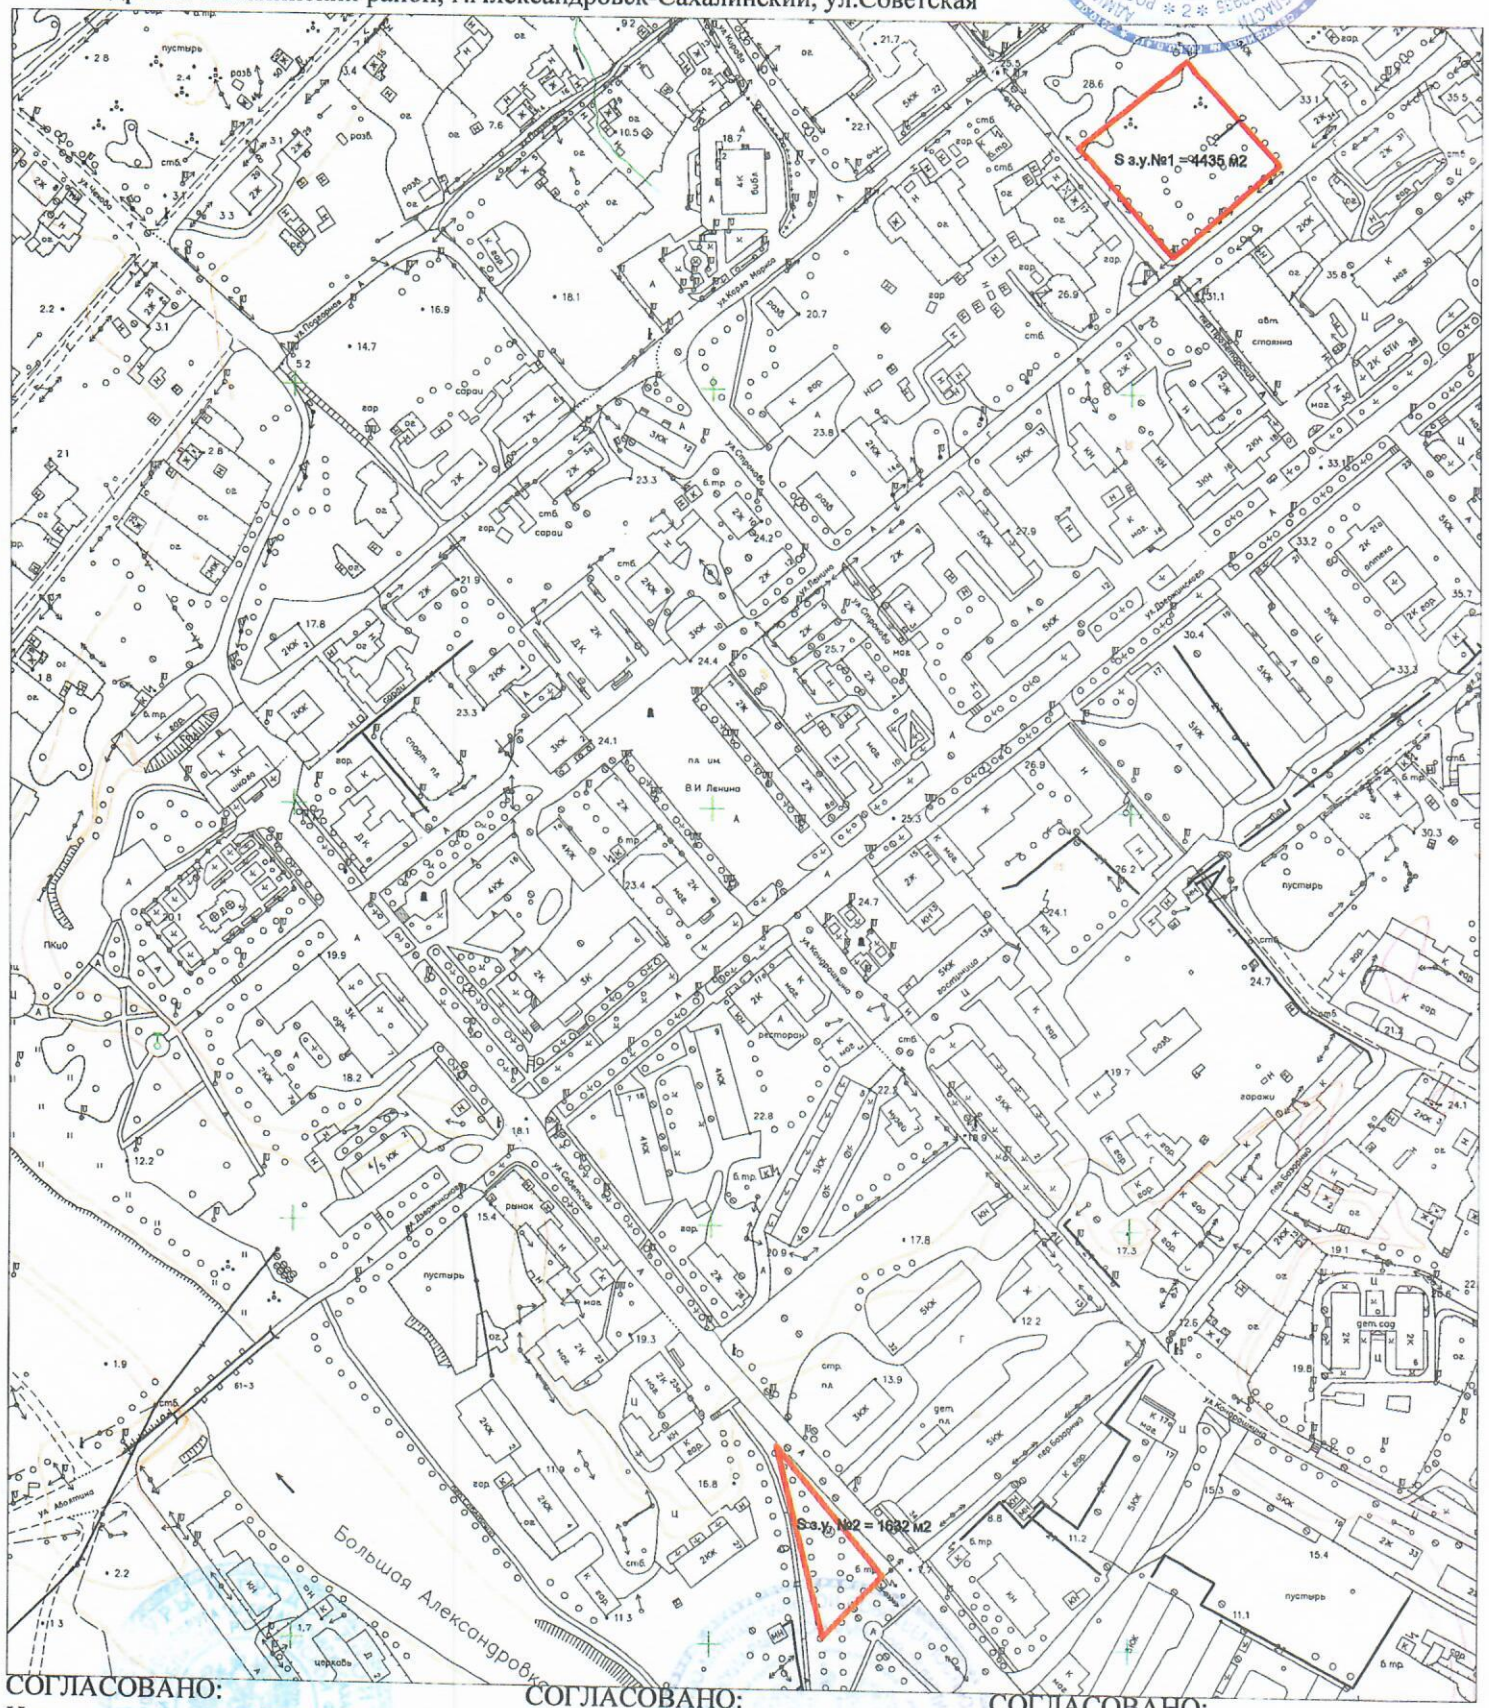

СОГЛАСОВАНО:
И.о. начальника отдела архитектуры
и градостроительства администрации
ГО «Александровск-Сахалинский район»
- главного архитектора
Романчева В.Ю.

СОГЛАСОВАНО:
Председатель
Александровск-Сахалинский КУМС
Бондаренко Н.А.

СОГЛАСОВАНО:
Начальнику отдела ЖКХ
администрации ГО
«Александровск-Сахалинский район»
Скальчинский К.В.