

Утверждена
Постановлением администрации городского округа
"Александровск-Сахалинский район"

от _____ № _____


**Схема расположения земельного участка или земельных участков на
кадастровом плане территории**

Условный номер земельного участка		<u>:3У1</u>	
Площадь земельного участка		<u>375м²</u>	
Обозначение характерных точек границы	Координаты, м		
	Х	У	
1	2	3	
<i>н1</i>	32927	78392	
<i>н2</i>	32934	78405	
<i>н3</i>	32913	78418	
<i>н4</i>	32905	78405	
<i>н1</i>	32927	78392	
Условный номер земельного участка		<u>:3У2</u>	
Площадь земельного участка		<u>1575м²</u>	
Обозначение характерных точек границы	Координаты, м		
	Х	У	
1	2	3	
<i>н5</i>	32798	78470	
<i>н6</i>	32821	78509	
<i>н7</i>	32791	78527	
<i>н8</i>	32768	78489	
<i>н5</i>	32798	78470	
Условный номер земельного участка		<u>:3У3</u>	
Площадь земельного участка		<u>5114м²</u>	
Обозначение характерных точек границы	Координаты, м		
	Х	У	
1	2	3	
<i>н8</i>	32768	78489	
<i>н7</i>	32791	78527	
<i>н9</i>	32672	78585	
<i>н10</i>	32661	78552	
<i>н8</i>	32768	78489	
Условный номер земельного участка		<u>:3У4</u>	
Площадь земельного участка		<u>3360м²</u>	
Обозначение характерных точек границы	Координаты, м		
	Х	У	
1	2	3	

**Схема расположения земельного участка или земельных участков на
кадастровом плане территории**

<i>n11</i>	<i>32651</i>	<i>78555</i>
<i>n12</i>	<i>32661</i>	<i>78583</i>
<i>n13</i>	<i>32568</i>	<i>78642</i>
<i>n14</i>	<i>32552</i>	<i>78616</i>
<i>n11</i>	<i>32651</i>	<i>78555</i>
Условный номер земельного участка		<u><i>:3У5</i></u>
Площадь земельного участка		<u><i>625м²</i></u>
Обозначение характерных точек границы	Координаты, м	
	X	Y
1	2	3
<i>n15</i>	<i>32424</i>	<i>78702</i>
<i>n16</i>	<i>32438</i>	<i>78723</i>
<i>n17</i>	<i>32418</i>	<i>78737</i>
<i>n18</i>	<i>32404</i>	<i>78717</i>
<i>n15</i>	<i>32424</i>	<i>78702</i>

Схема расположения земельного участка или земельных участков
на кадастровом плане территории

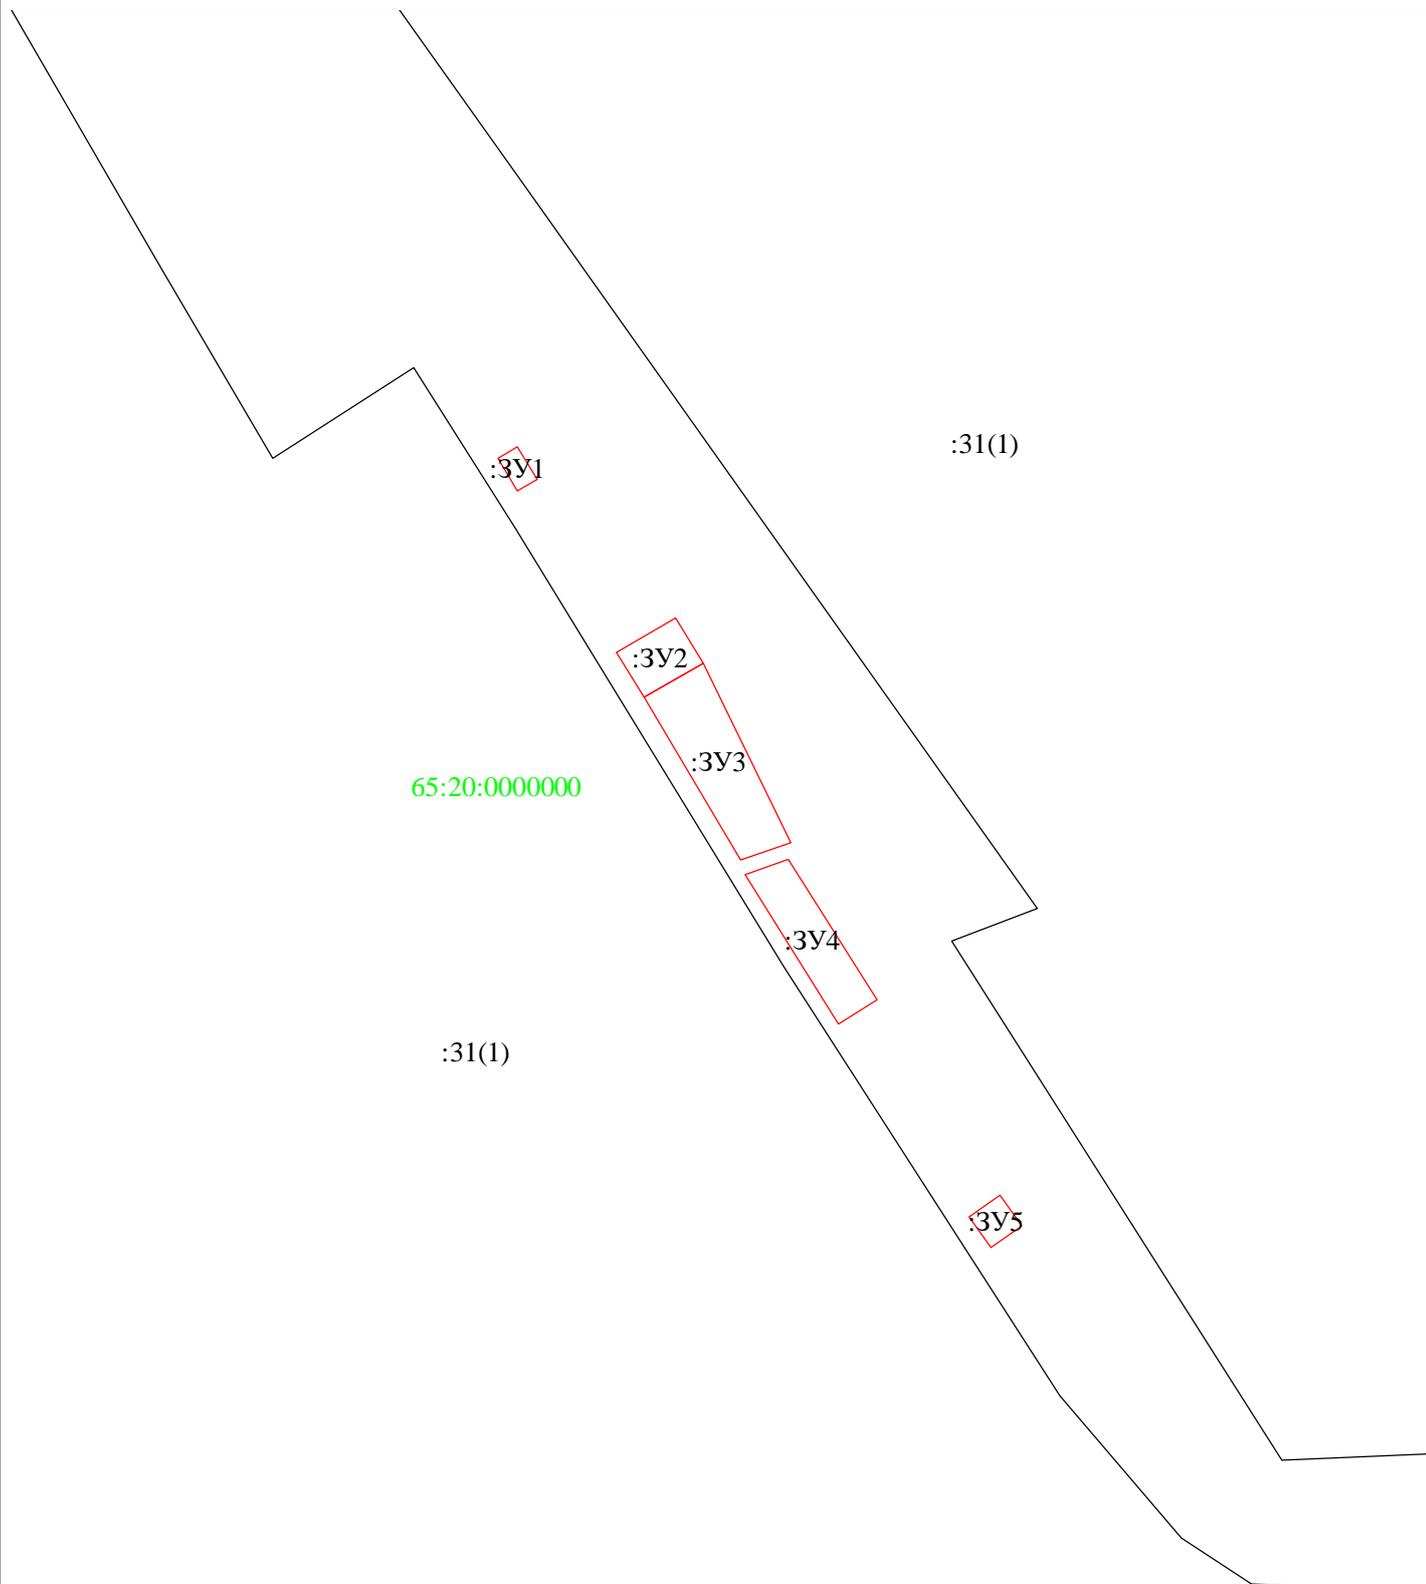

Масштаб 1:5000

Условные обозначения:

- н1 - характерная точка границы, сведения о которой позволяют однозначно определить её на местности
- - вновь образованная часть границы, сведения о которой достаточны для определения её местоположения
- - граница кадастрового деления
- :ЗУ1 - обозначение земельного участка